




ZIJAANZICHT

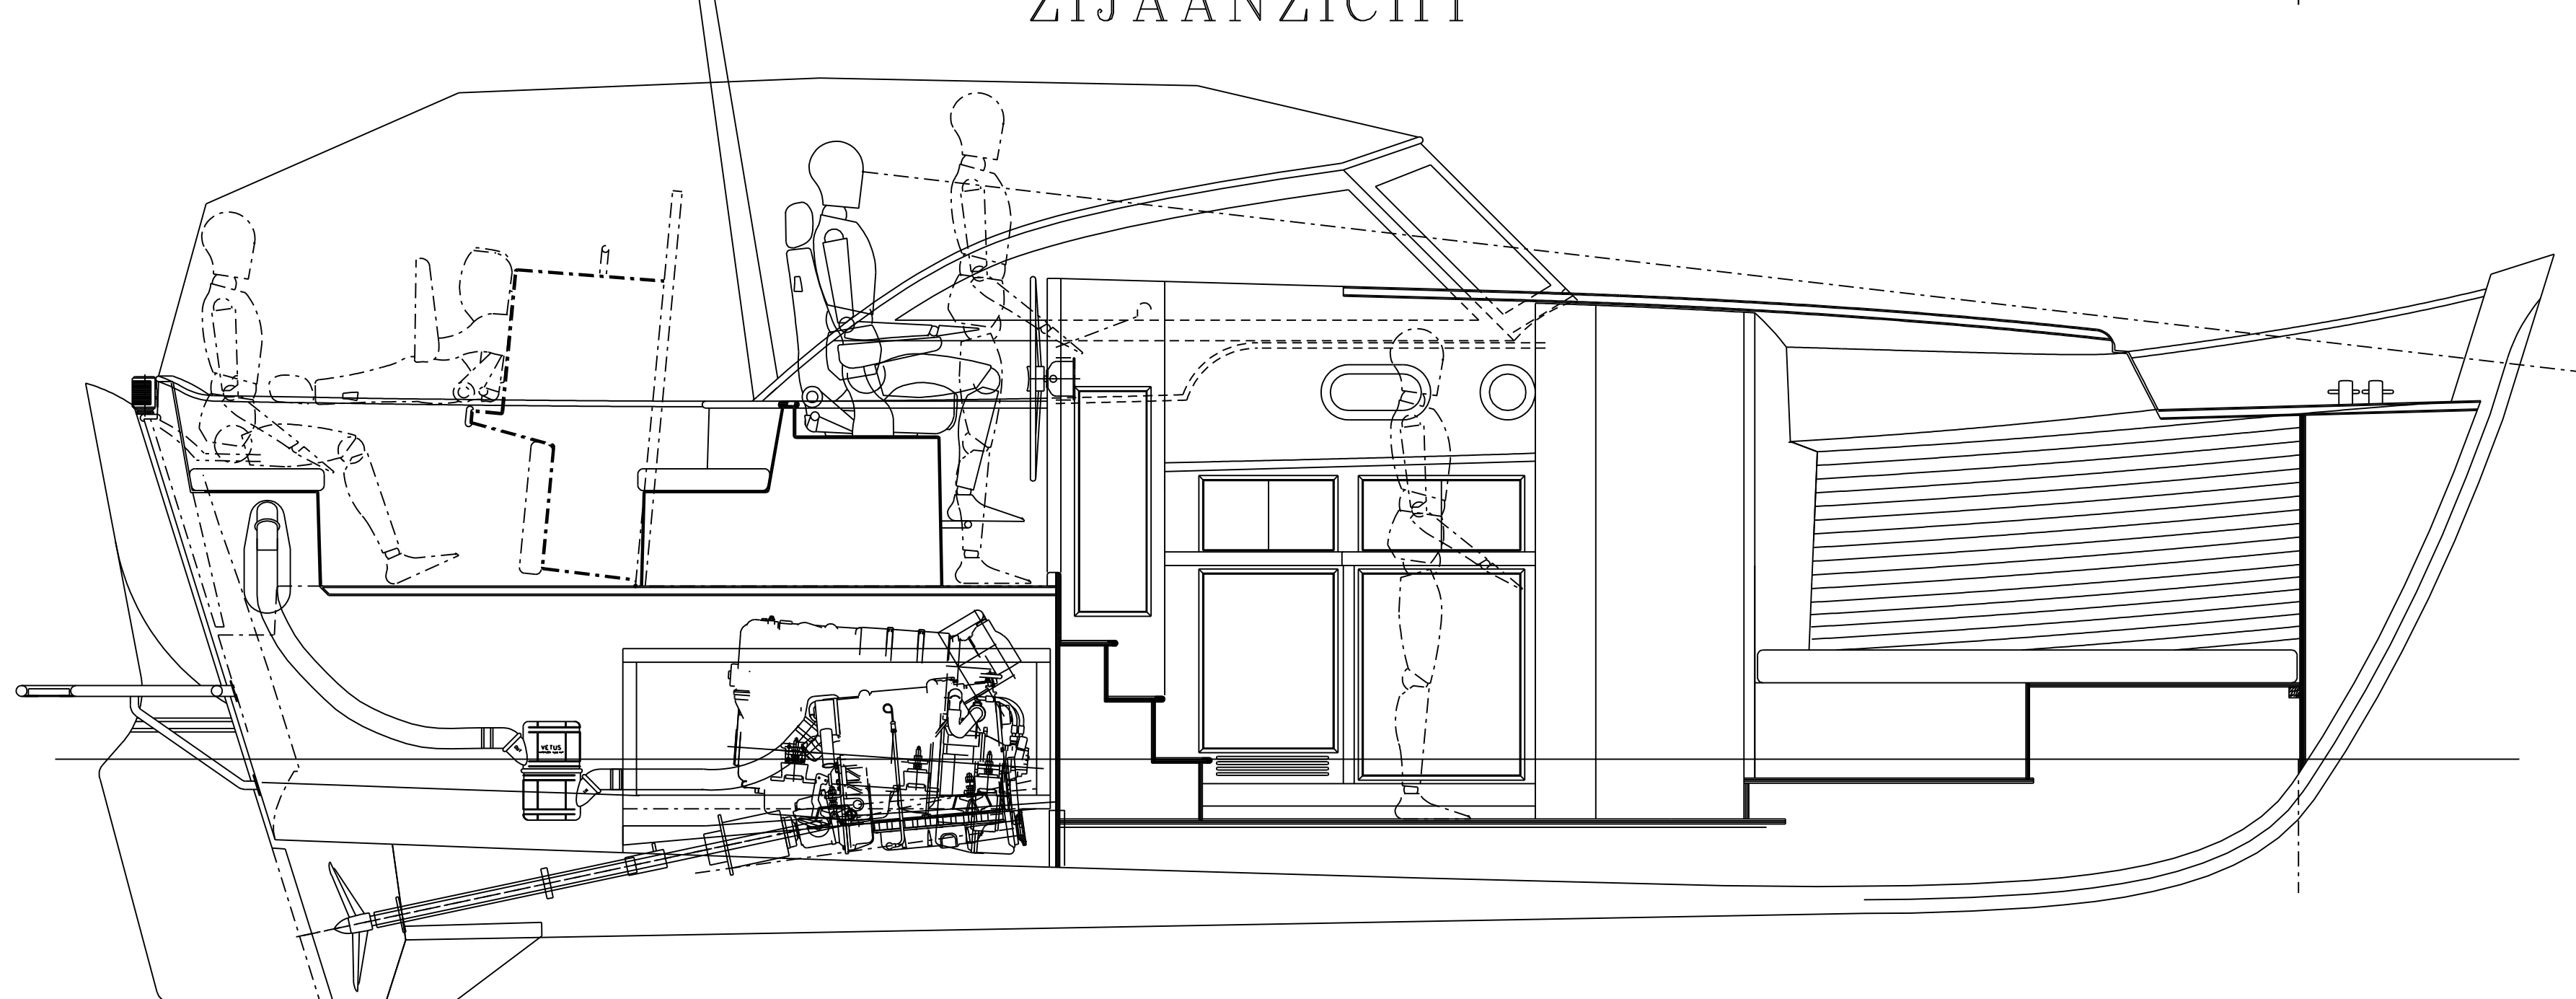

LANGSDOORSNEDE

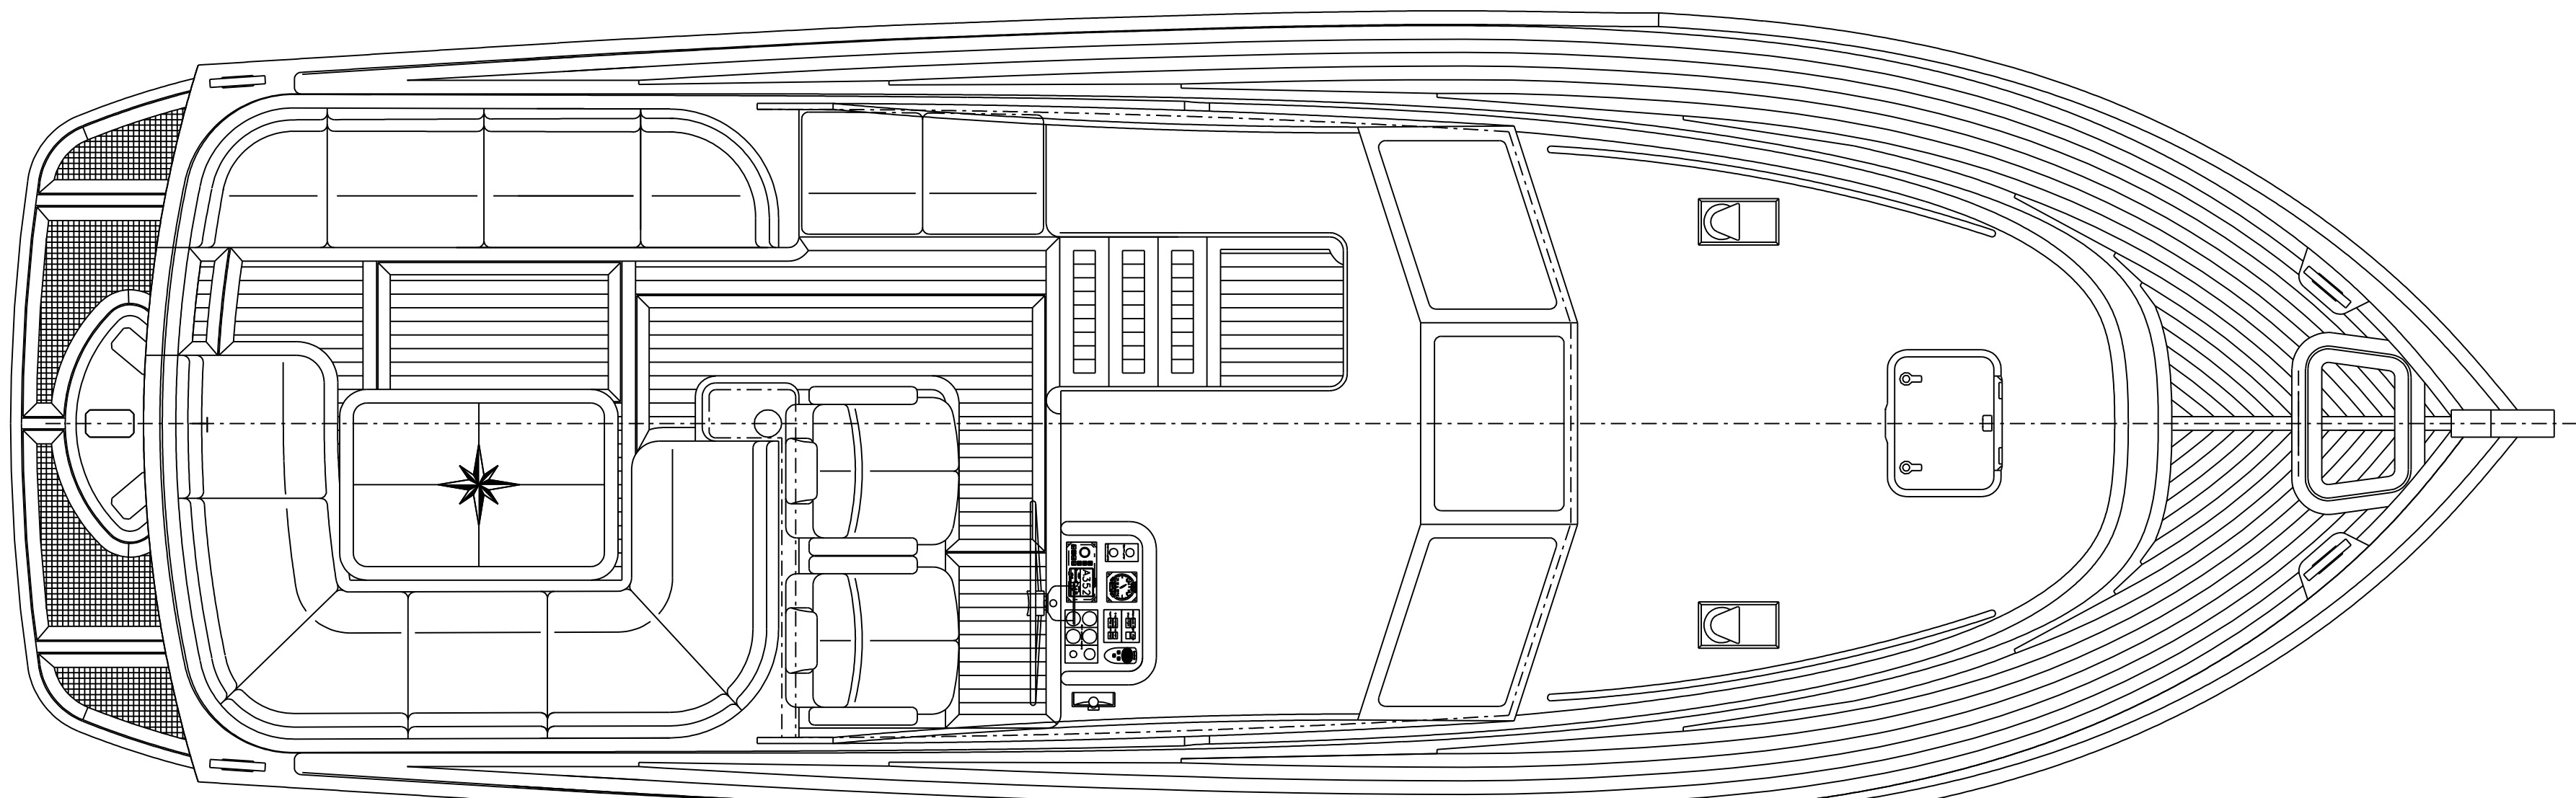

DEK PLAN

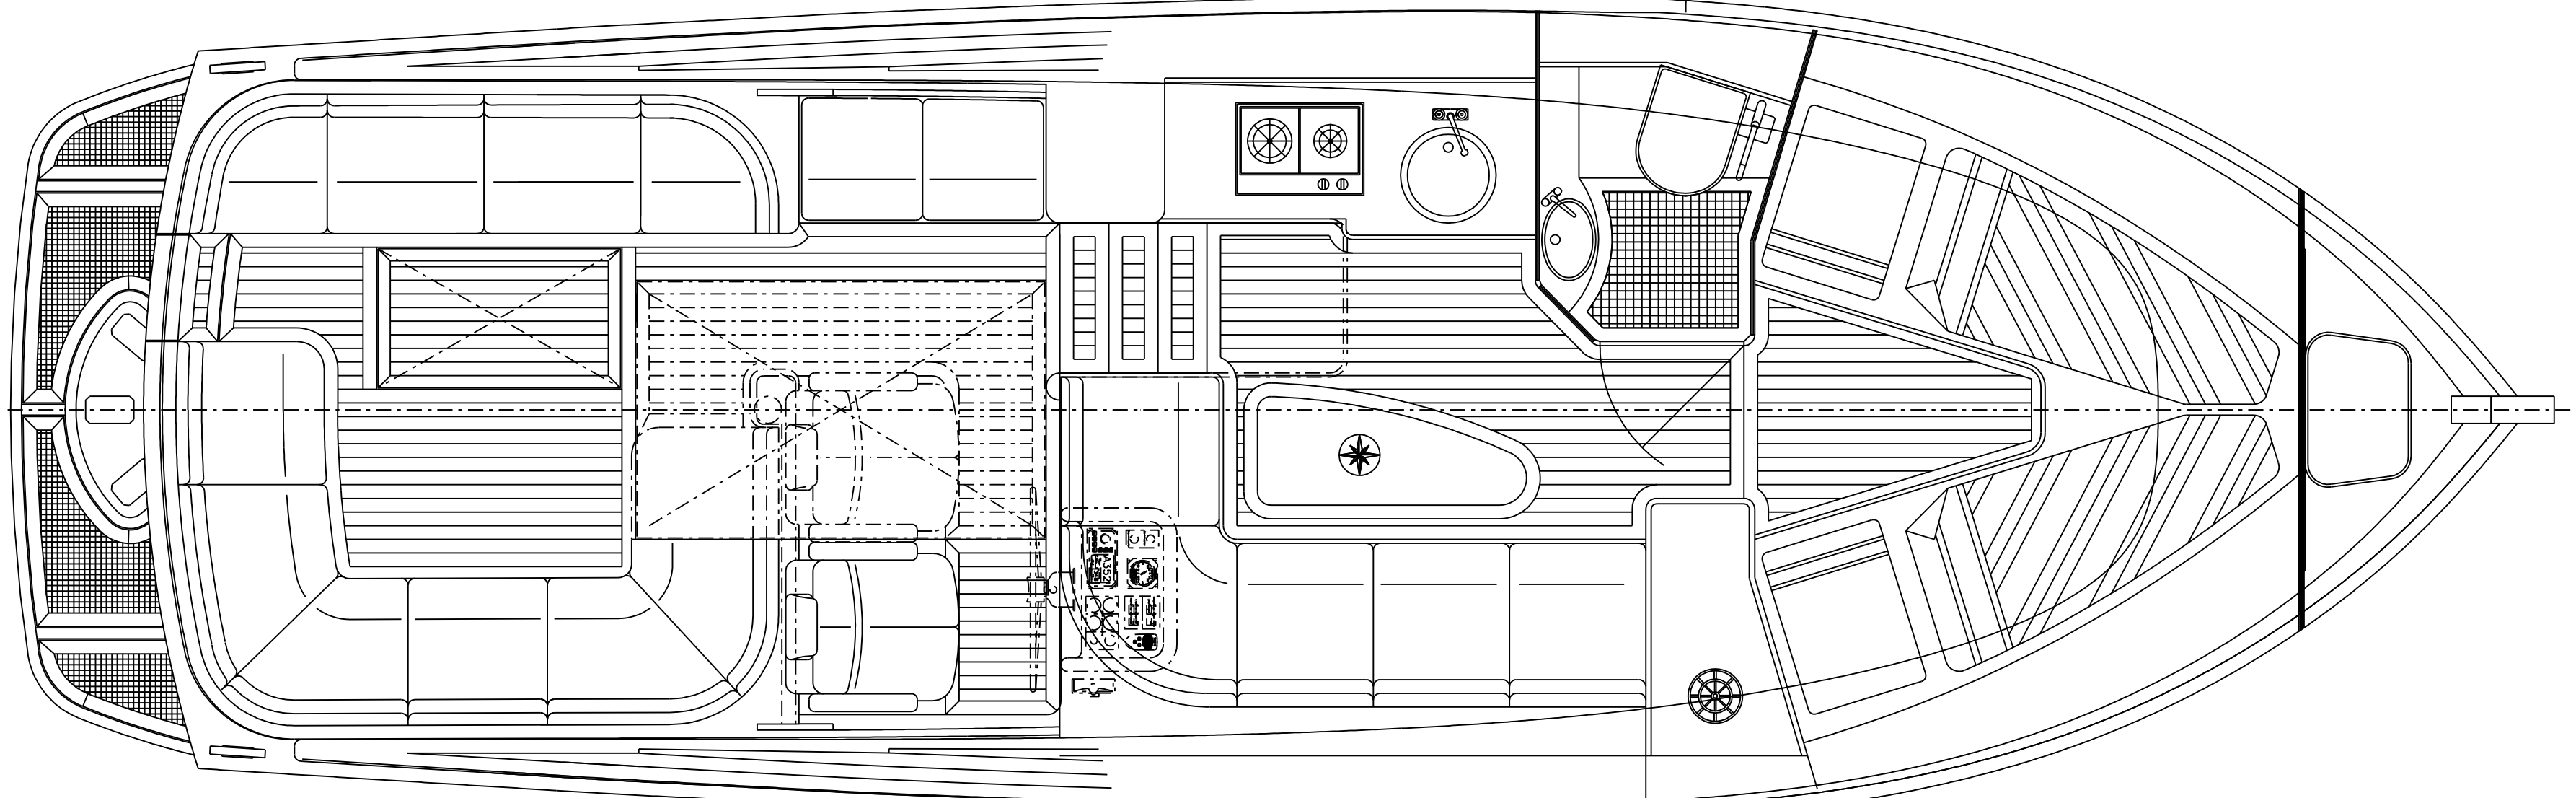

INDELING

HOOFDAFMETINGEN

- Lengte o.a. : 9.00m
- Lengte romp : 8.78m
- Breedte : 3.12 m
- Diepgang ca. : 1.00m
- Displacement : 3.50ton
- Doorvaarhoogte: 1.85 m

APPROVED	
REVISIONS	DESCRIPTION
C1	
B1	
A1	
D1 (01-05-2006)	FIRST ISSUE

Martin de Jager Yacht Design YACHT & INTERIOR DESIGNBUREAU, ARCHITECTS & ENGINEERS	Oliver van Noortstraat 4 3124 LA Schiedam tel: +31 (0) 10 4704862 fax: +31 (0) 10 4713067 jager.yd@worldonline.nl
---	---

The drawing, in its entirety, the original design and conceptions of the designer is protected by copyright and property of the designer. No part whatsoever may be copied, reproduced, modified or used in any manner without permission.	
CLIENT: Merken Maritiem BV	PROJECT: NEWPORT BASS CONVERTIBLE
TITLE: ALGEMEEN PLAN	
SCALE: 1:20	DATE: 01-05-2006
DRAWN: RW	NO. 2006-01-1